


Divadlo Na zábradlí

Technické vybavení divadla

Zábradlí




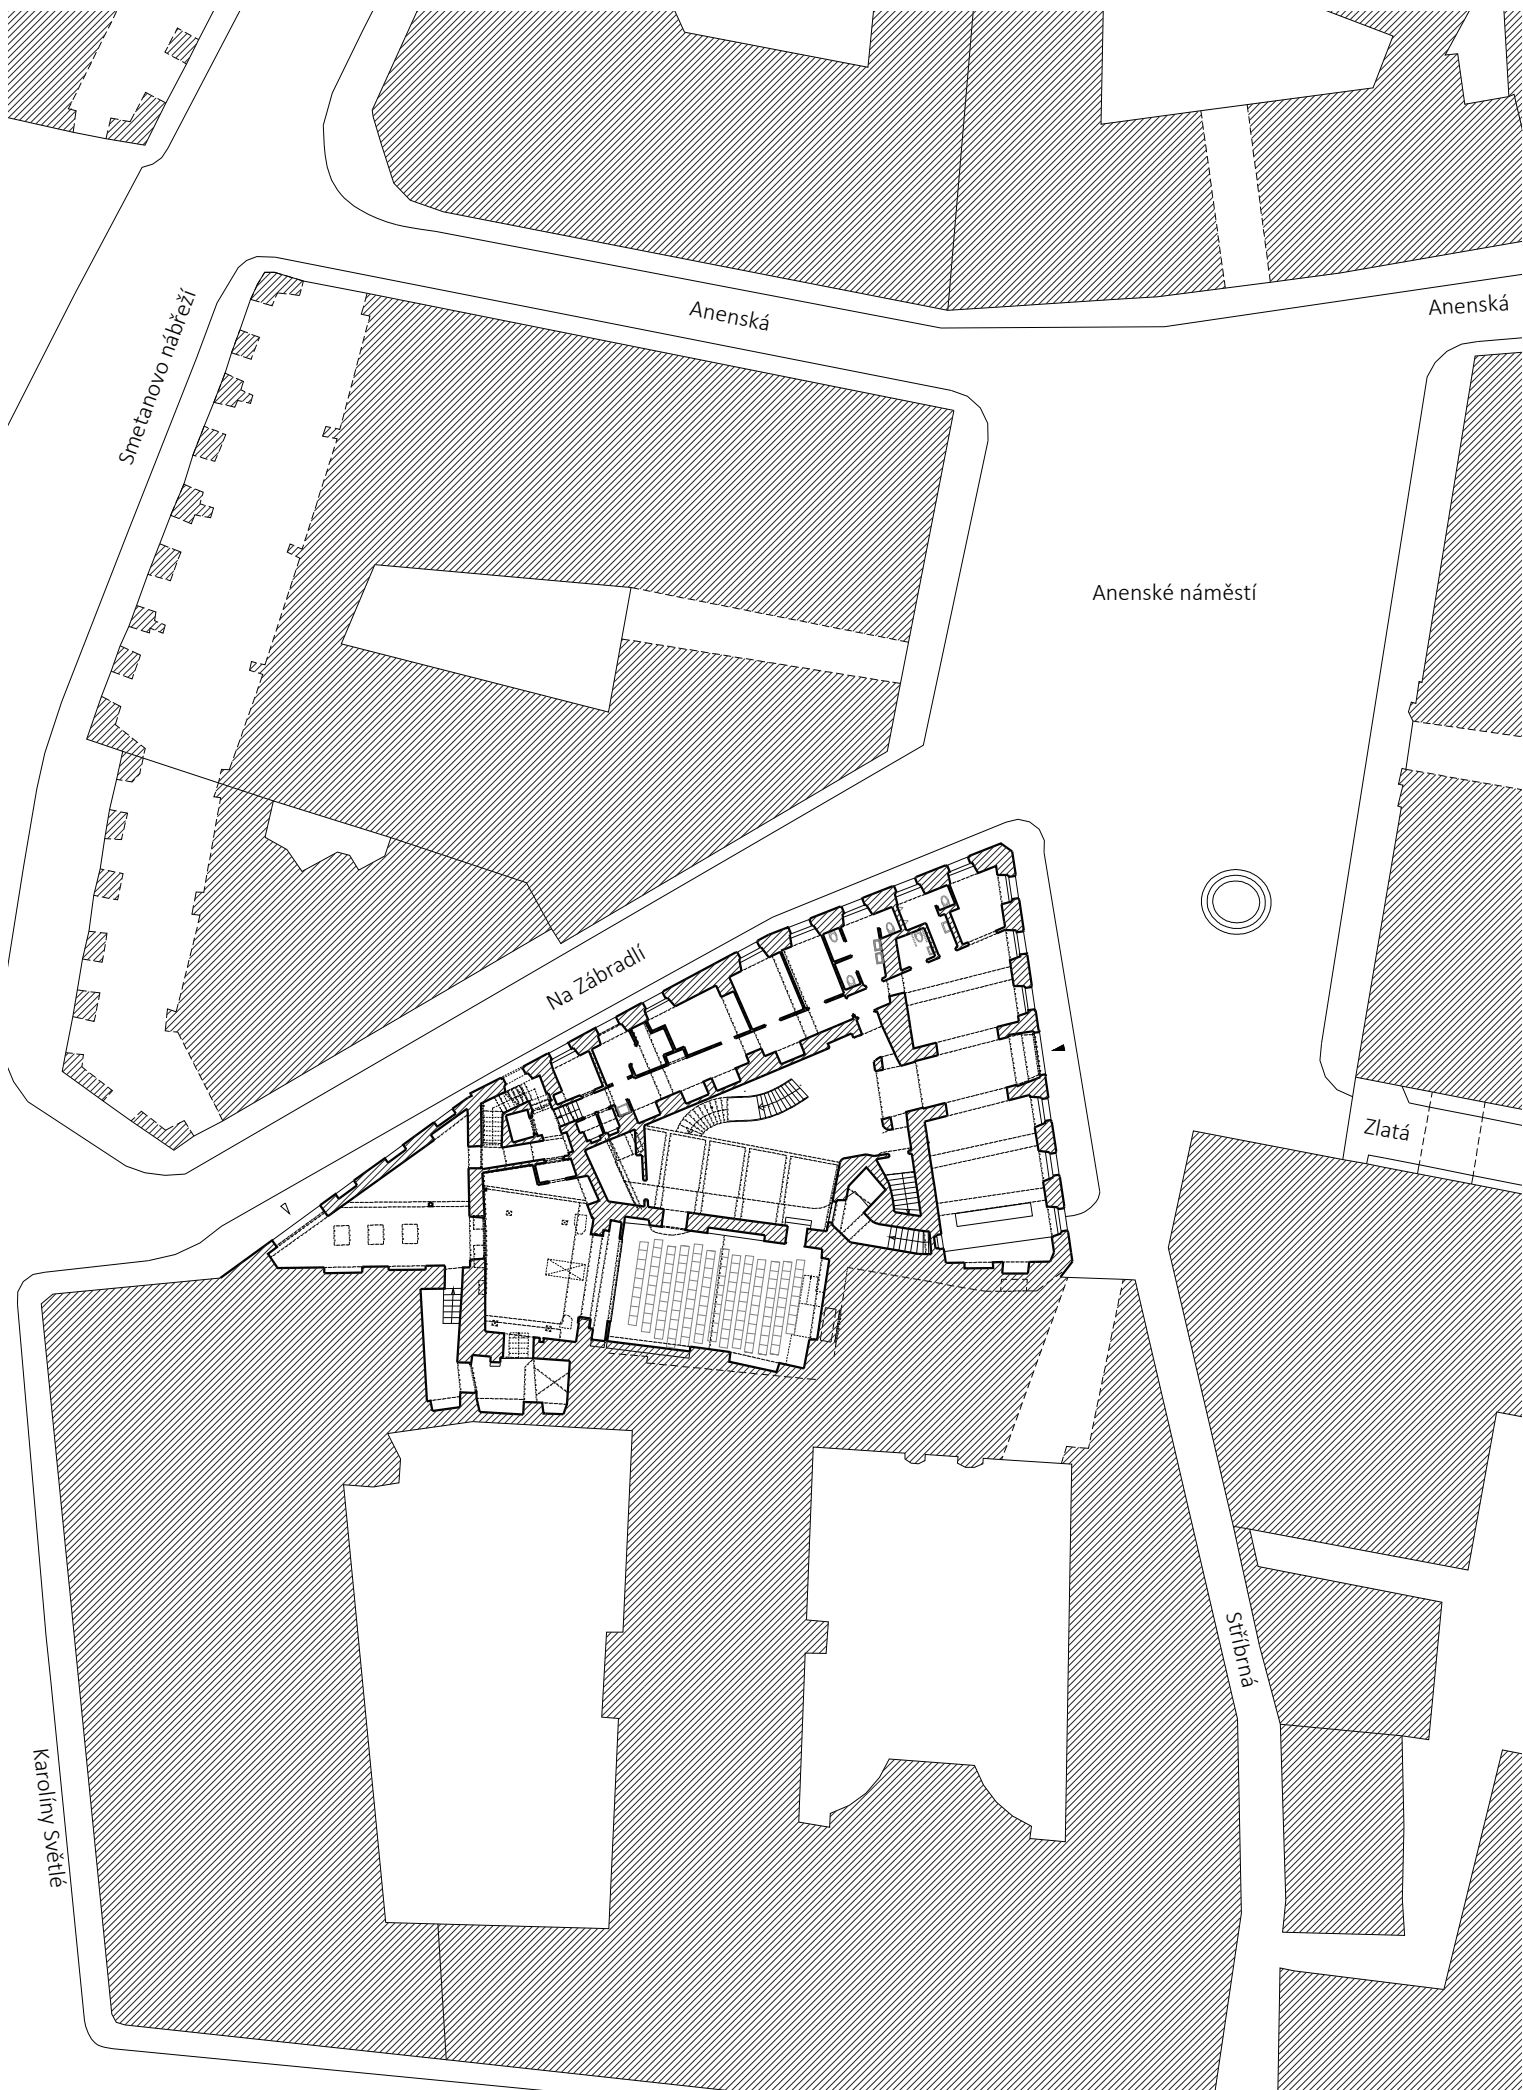

m 1:400 (A4)

Půdorys přízemí / Ground floor plan

Divadlo Na zábradlí, Anenské nám. 209/5, 15 33 Praha 1

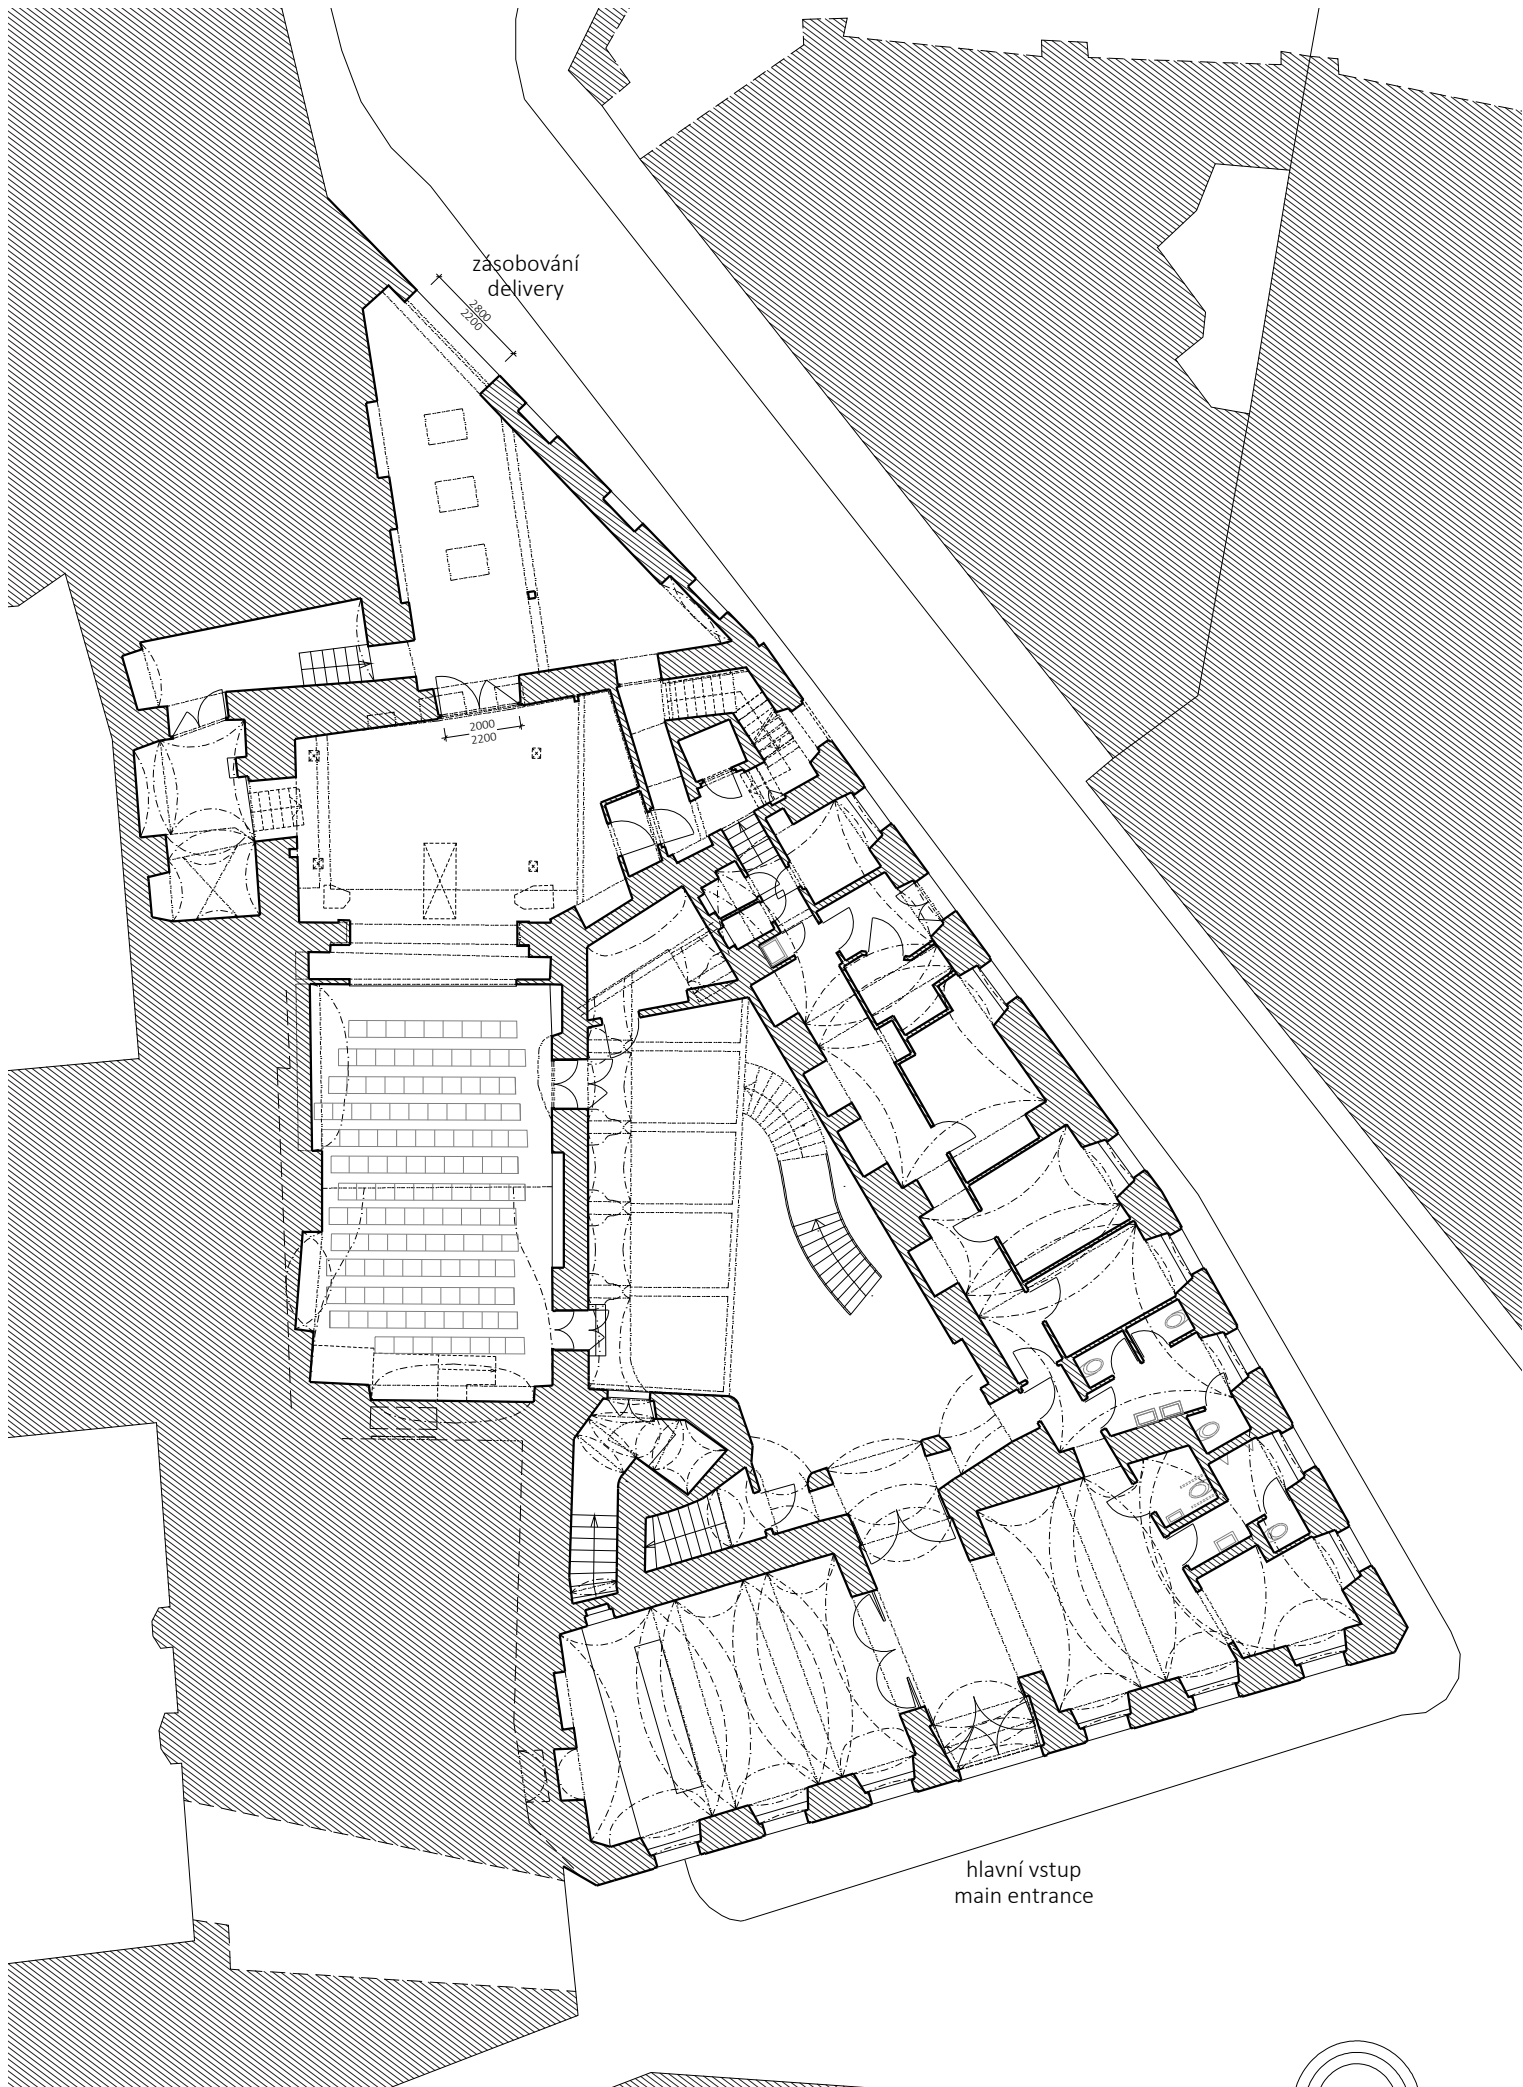



m 1:200 (A4)



Půdorys přízemí / Ground floor plan

Divadlo Na zábradlí, Anenské nám. 209/5, 15 33 Praha 1

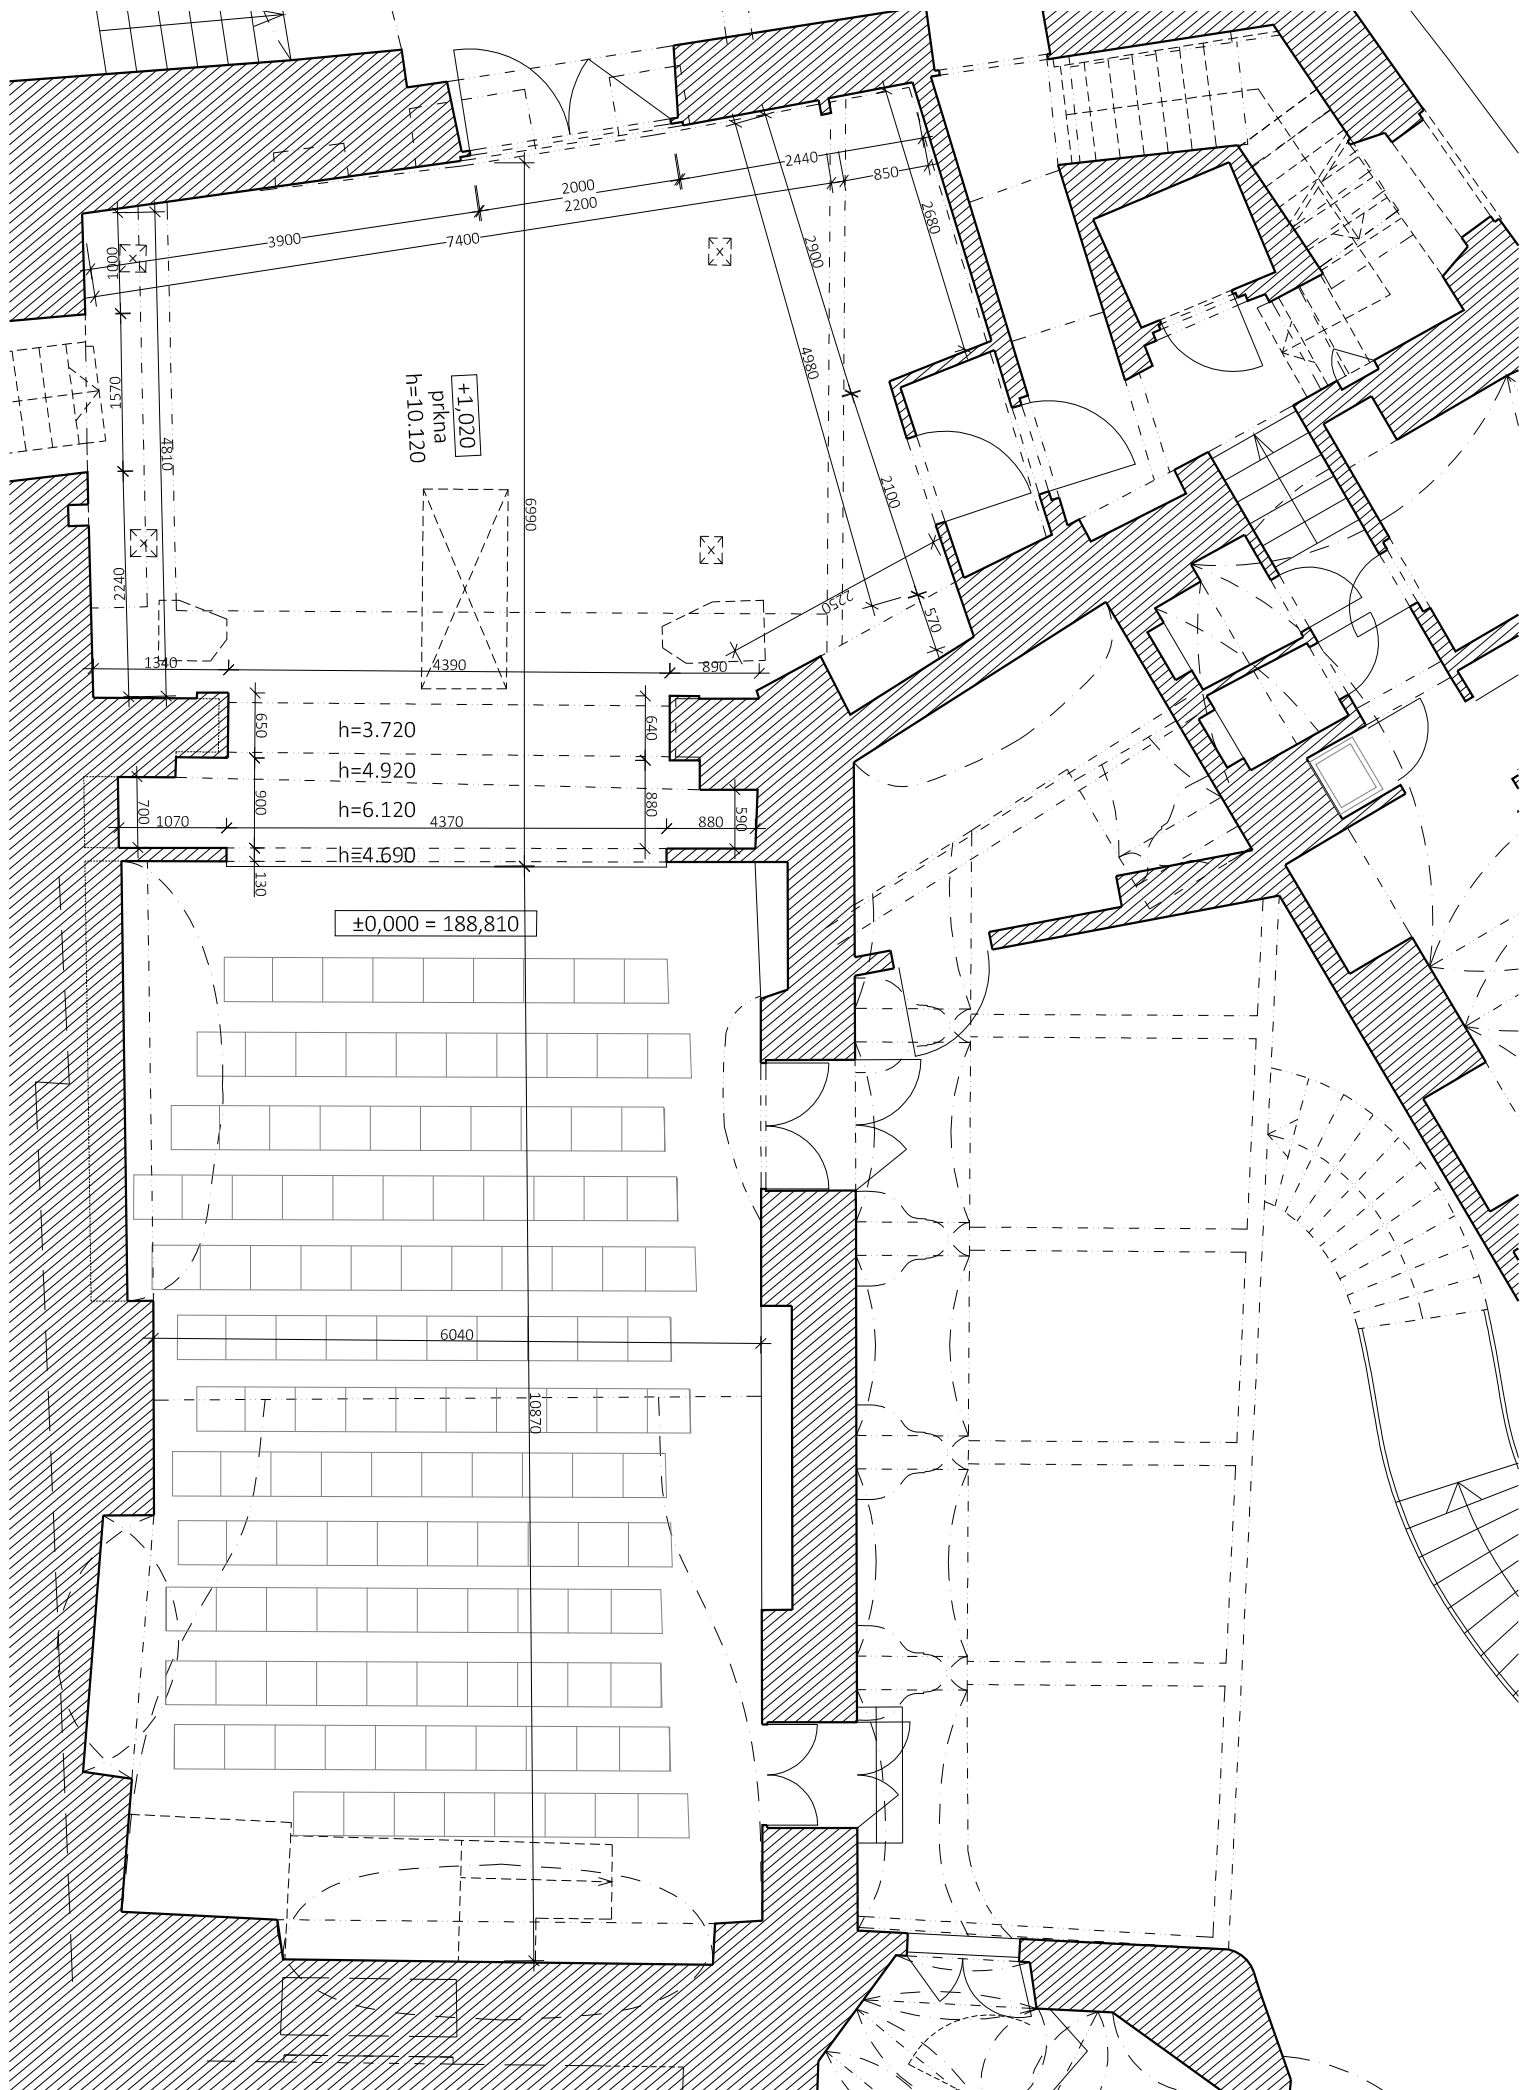


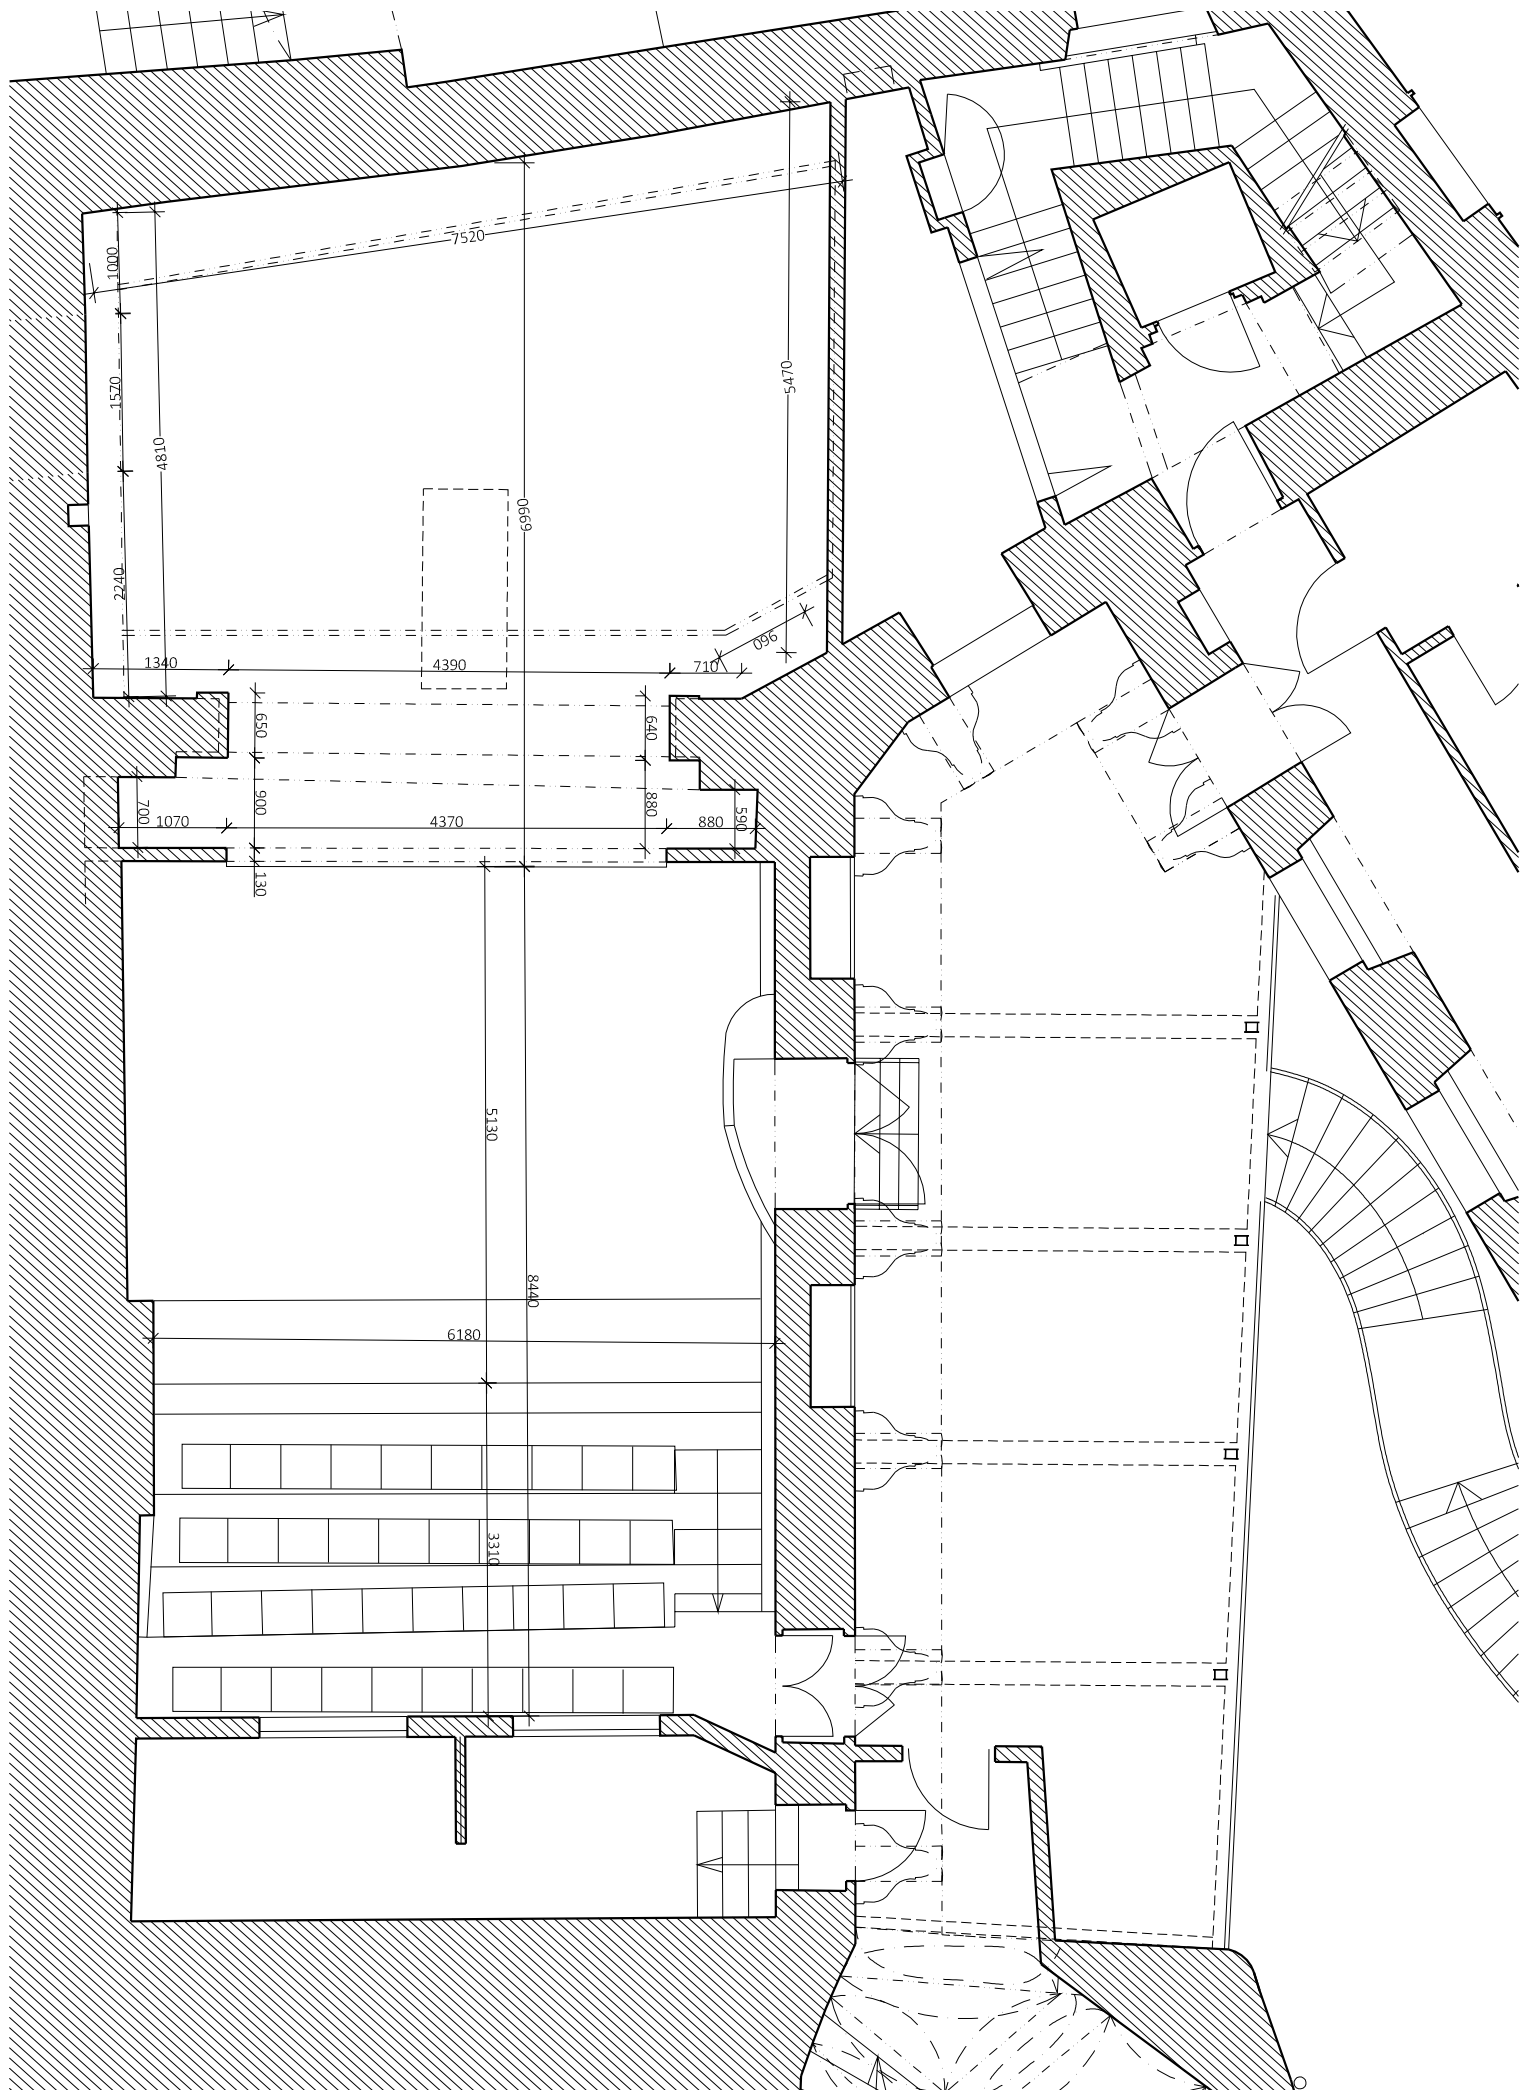


m 1:75 (A4)

Půdorys patra (balkon) / First floor plan (balcony)

Divadlo Na zábradlí, Anenské nám. 209/5, 15 33 Praha 1

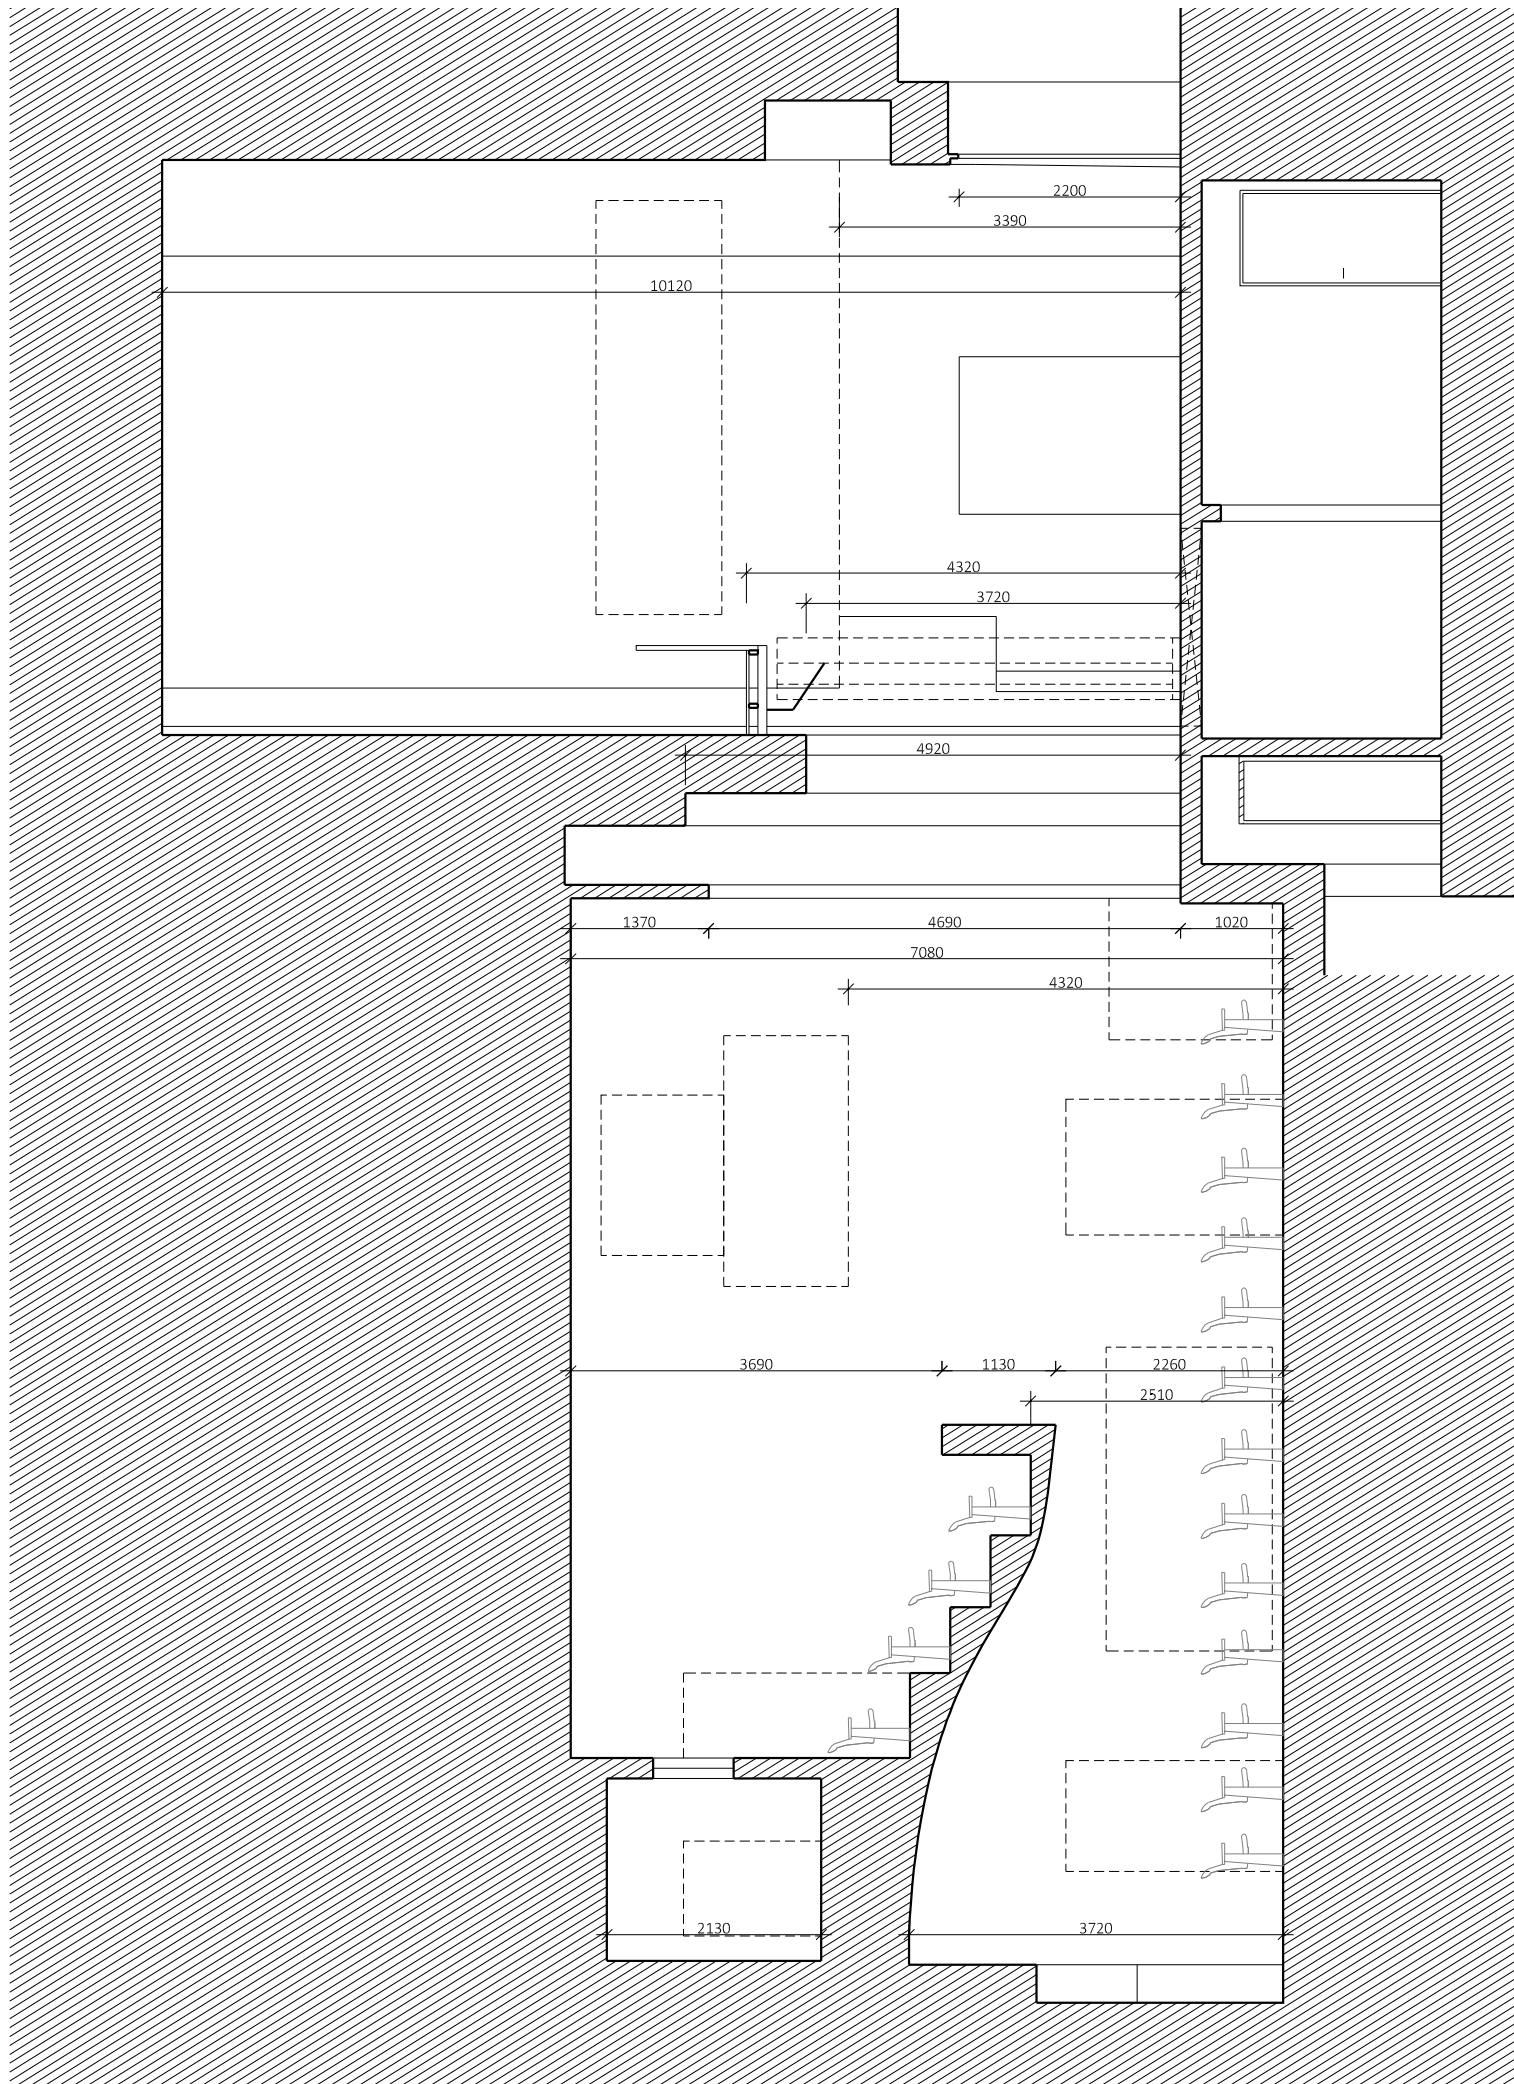

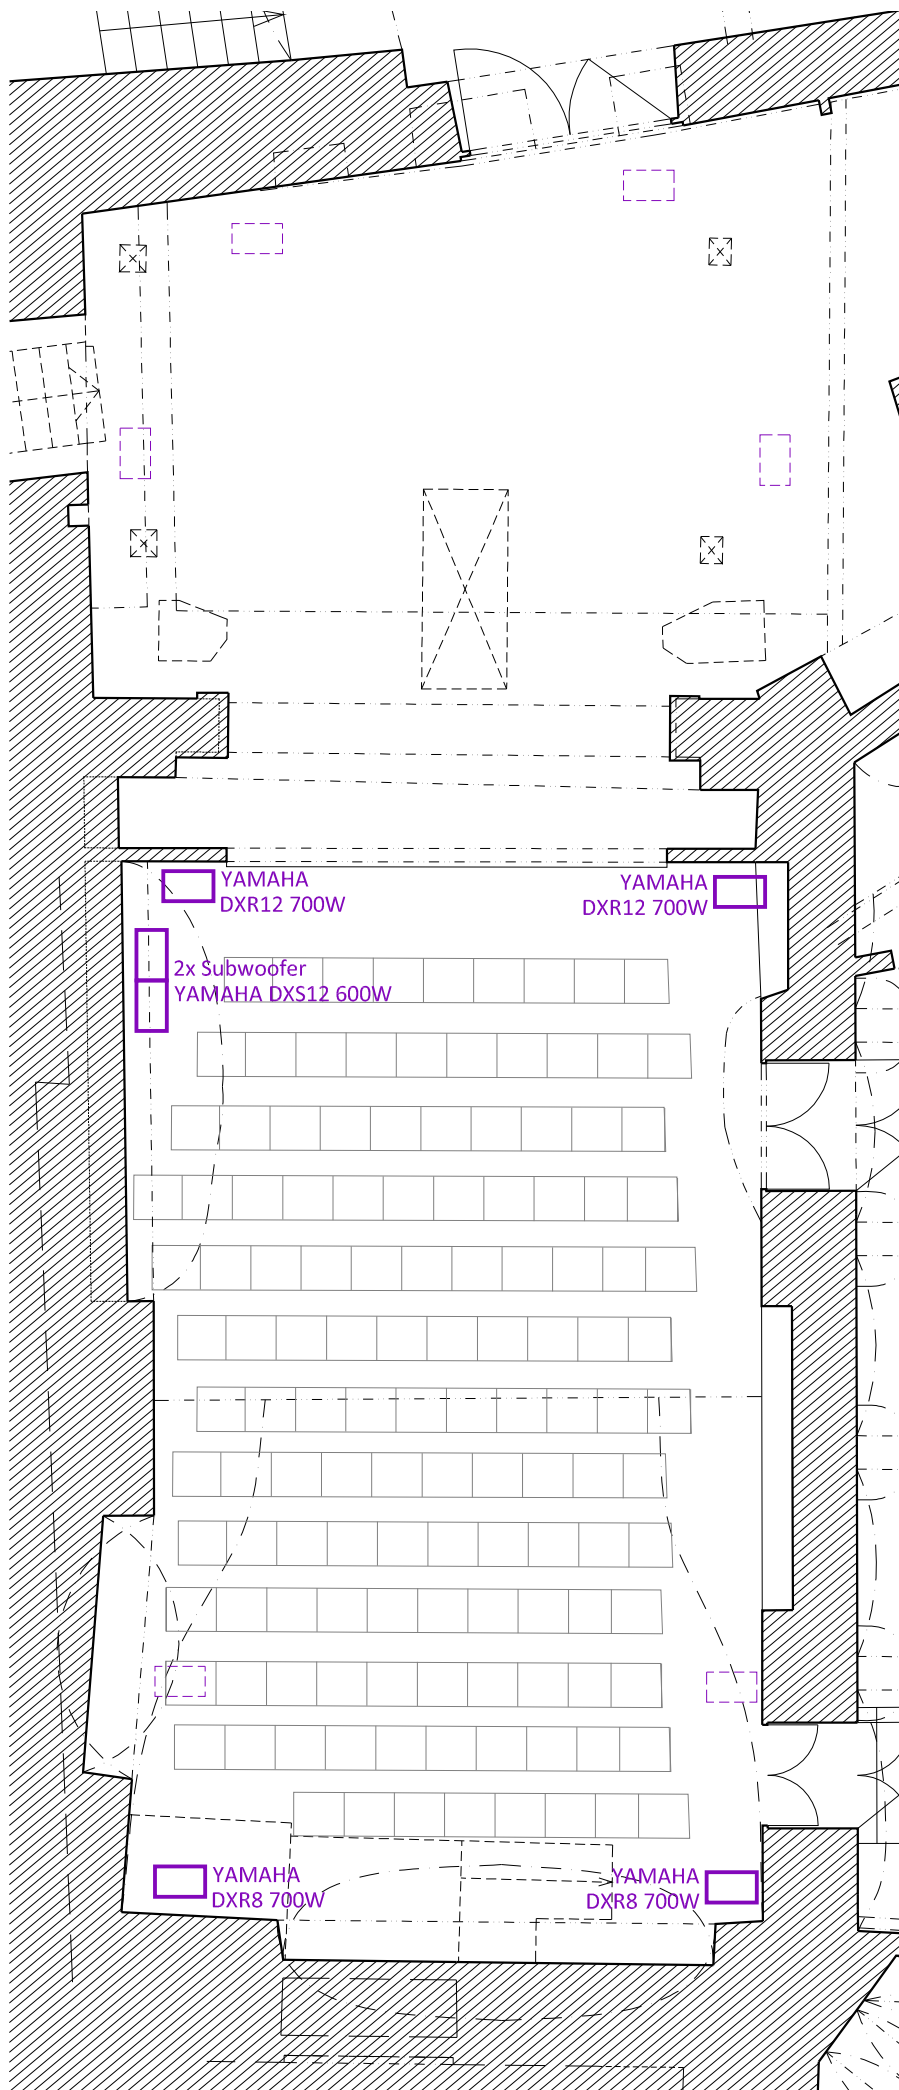

ZVUKOVÉ VYBAVENÍ / SOUNDS EQUIPMENT

ZVUKOVÁ KABINA / SOUNDBOOTH

mix YAMAHA TF5
odposlech / loud speaker 2x YAMAHA HS7 / přímý poslech
3x CompactFlash rekorder TASCAM SSR1

SÁL / AUDITORIUM

Zadní repro / rear:
- 2x 700W (YAMAHA DXR12)

Boční portály (odposlech) / side speakers:
- 2x 180W (K-ARRAY)

FOH (přední portály / front):
- 4x 700W (YAMAHA DXR12)
- 2x 600W subwoofer (YAMAHA DXS12)

Hlediště (effect) přízemí / groundfloor:
- 2x 700W (YAMAHA DXR8)

Balkon / balcony:
- 2x 700W (YAMAHA DXR8)


OSTATNÍ / OTHERS

Aktivní monitory / active monitors:
- 1x RCF ART 322-A (400W)
- 2x ELECTRO-VOICE ZLX12P (250W)
- 2x JBL EON 315 (280W)

Mikrofony / mics:
- 3x SHURE SM58
- 3x SHURE SM57
- 1x SHURE BETA 57
- 1x SHURE PG52 (kopák / drum)

Bezdrátové mikrofony / wi-fi mics:
- 8x SENNHEISER ew500 (hlavový nástavec – headset / klopák)
- 3x SENNHEISER ew500 – ruční vysílač

Po dohodě možno připojit do sálu / optional:
- Presonus StudioLiveAR12 USB
- SOUNDCRAFT Signature 16

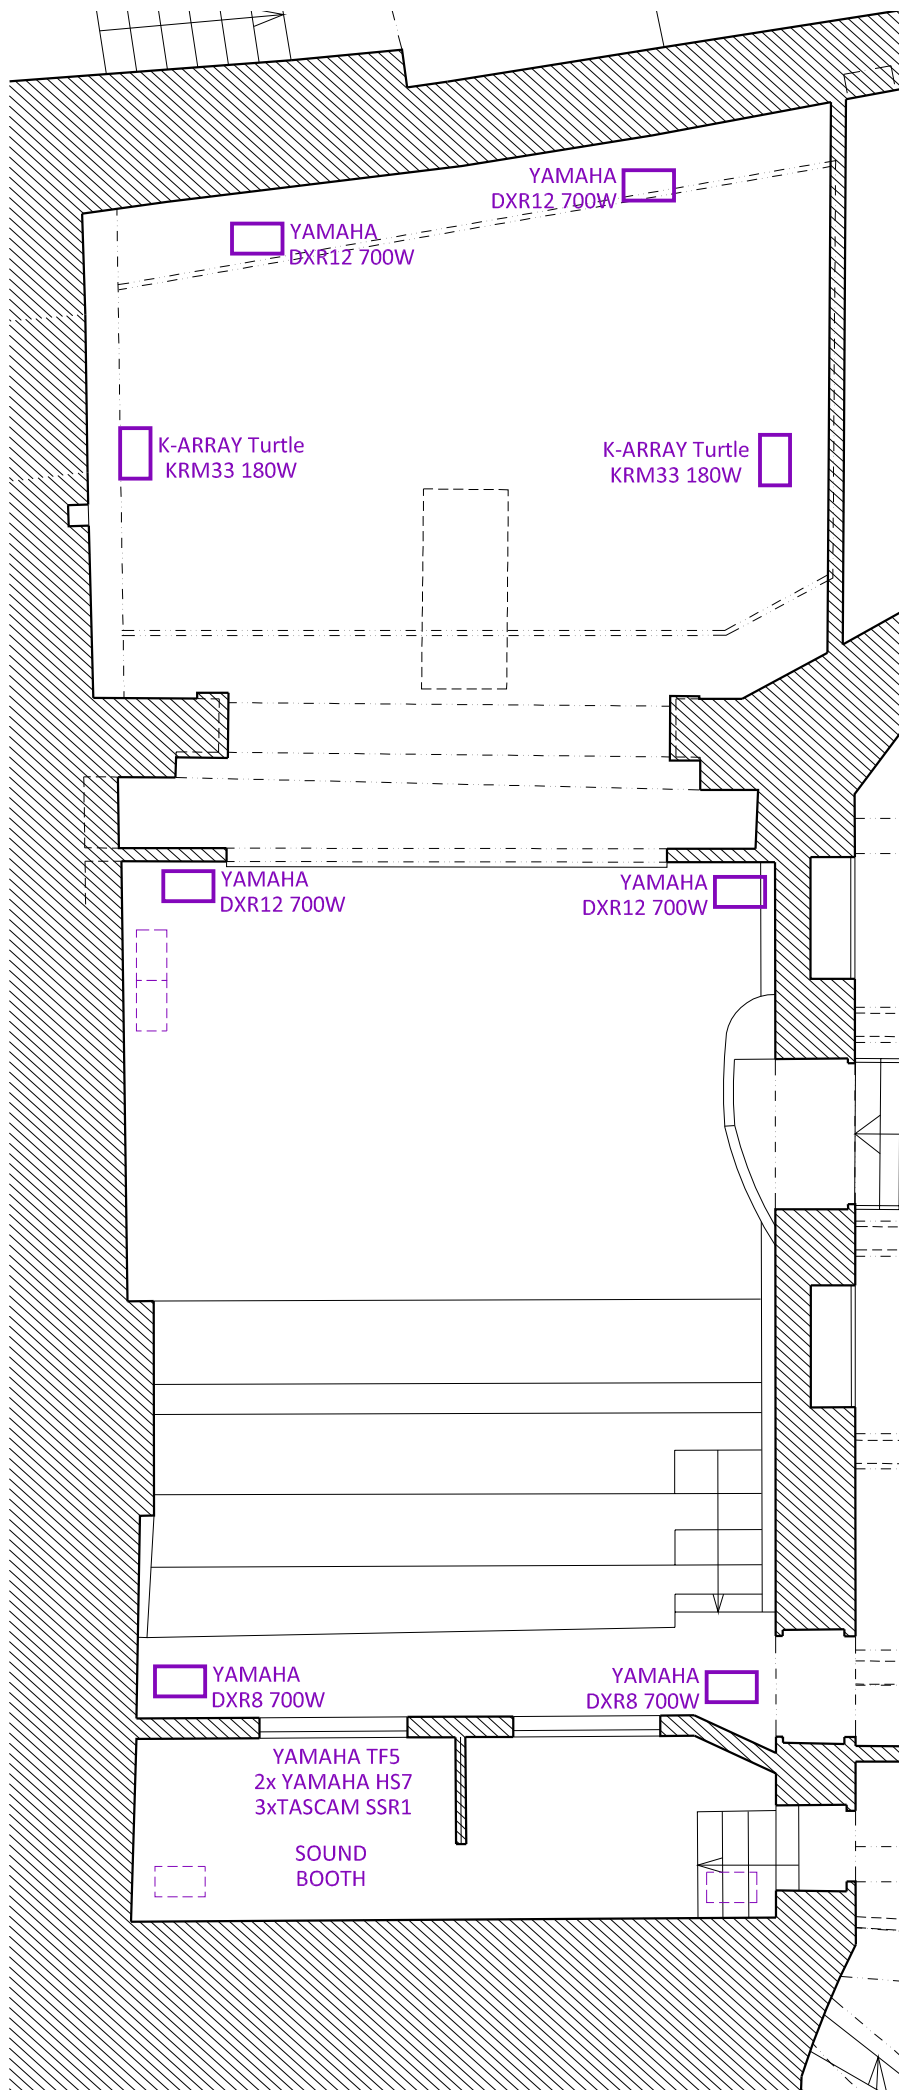

ZVUKOVÉ VYBAVENÍ / SOUNDS EQUIPMENT

ZVUKOVÁ KABINA / SOUNDBOOTH

mix YAMAHA TF5
odposlech / loud speaker 2x YAMAHA HS7 / přímý poslech
3x CompactFlash rekordér TASCAM SSR1

SÁL / AUDITORIUM

Zadní repro / rear:

– 2x 700W (YAMAHA DXR12)

Boční portály (odposlech) / side speakers:

– 2x 180W (K-ARRAY)

FOH (přední portály / front):

– 4x 700W (YAMAHA DXR12)

– 2x 600W subwoofer (YAMAHA DXS12)

Hlediště (effect) přízemí / groundfloor:

– 2x 700W (YAMAHA DXR8)

Balkon / balcony:

– 2x 700W (YAMAHA DXR8)

OSTATNÍ / OTHERS

Aktivní monitory / active monitors:

– 1x RCF ART 322-A (400W)

– 2x ELECTRO-VOICE ZLX12P (250W)

– 2x JBL EON 315 (280W)

Mikrofony / mics:

– 3x SHURE SM58

– 3x SHURE SM57

– 1x SHURE BETA 57

– 1x SHURE PG52 (kopák / drum)

Bezdrátové mikrofony / wi-fi mics:


– 8x SENNHEISER ew500 (hlavový nástavec – headset / klopák)

– 3x SENNHEISER ew500 – ruční vysílač

Po dohodě možno připojit do sálu / optional:

– Presonus StudioLiveAR12 USB

– SOUNDCRAFT Signature 16

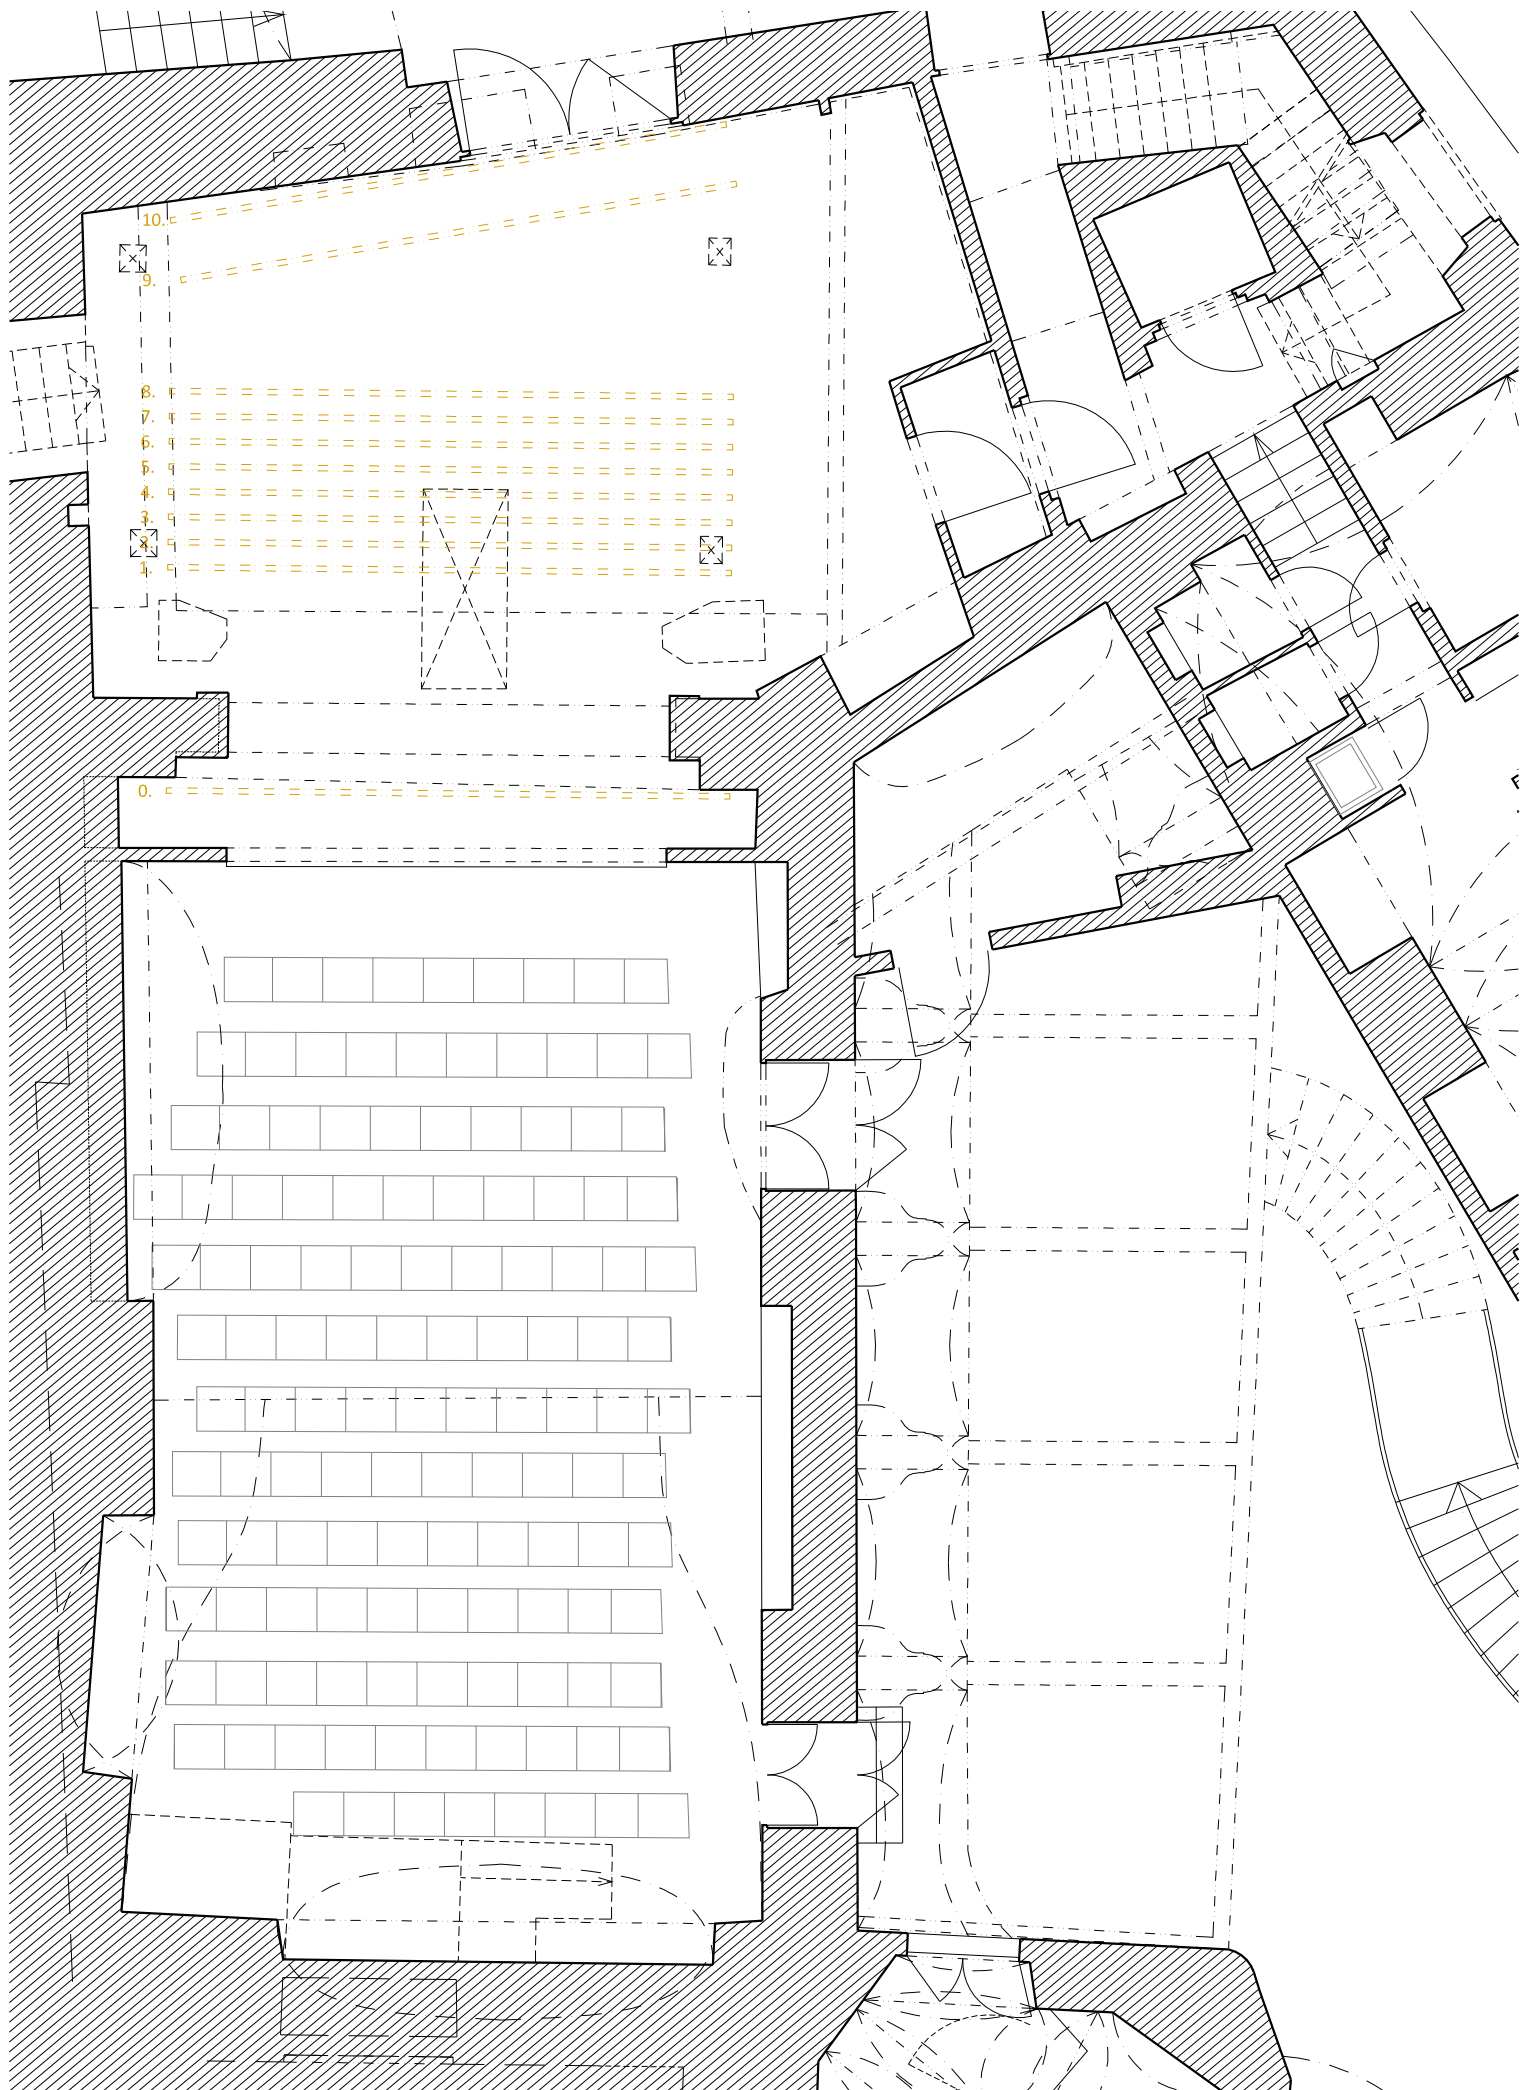

m 1:75 (A4)


Divadelní tahy – půdorys přízemí / Pulley bars – ground floor plan


Divadlo Na zábradlí, Anenské nám. 209/5, 15 33 Praha 1

DĚLKA / LENGHT 55 + 450 + 55 cm
PRŮMĚR / DIAMETER 5.5 cm

0	Motor	70 kg	H = 5 m
1	Konopné lano / hemp rope	70 kg	H = 9 m
2	Konopné lano / hemp rope	70 kg	H = 9 m
3	Konopné lano / hemp rope	135 kg	H = 9 m
4	Konopné lano / hemp rope	135 kg	H = 9 m
5	Konopné lano / hemp rope	135 kg	H = 9 m
6	Konopné lano / hemp rope	135 kg	H = 9 m
7	Konopné lano / hemp rope	135 kg	H = 9 m
8	Konopné lano / hemp rope	135 kg	H = 5.9 m
9	Konopné lano / hemp rope	70 kg	H = 5.9 m

Divadelní tahy – pŕodorys patra (balkon) / Pulley bars – first floor plan (balcony)

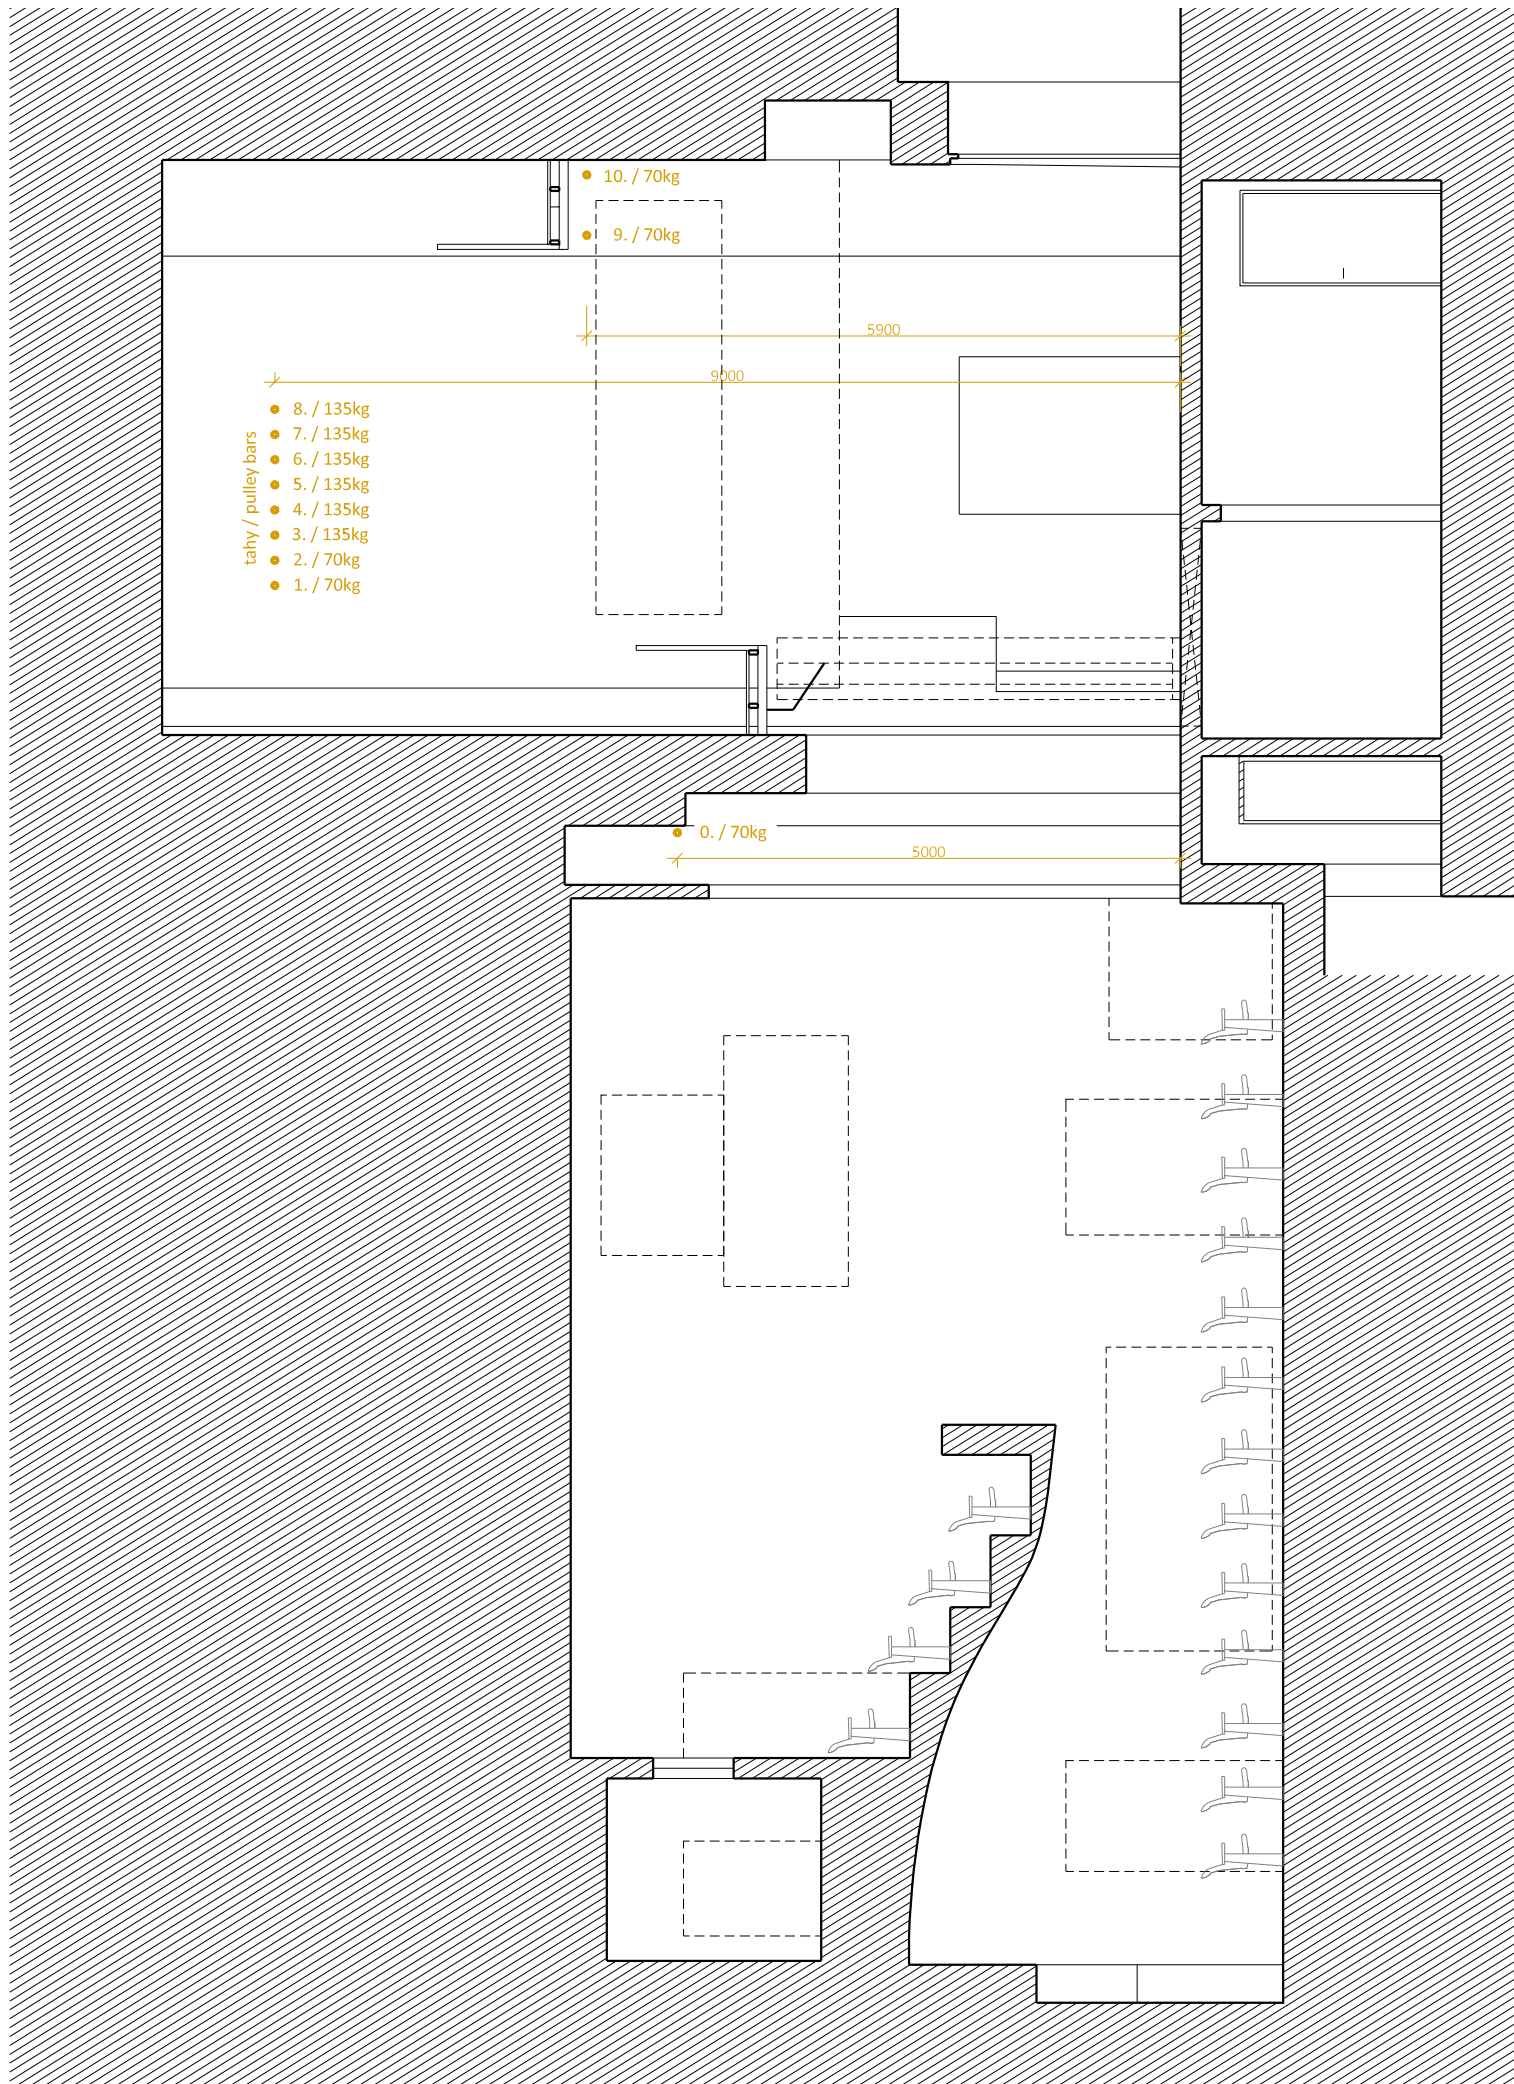

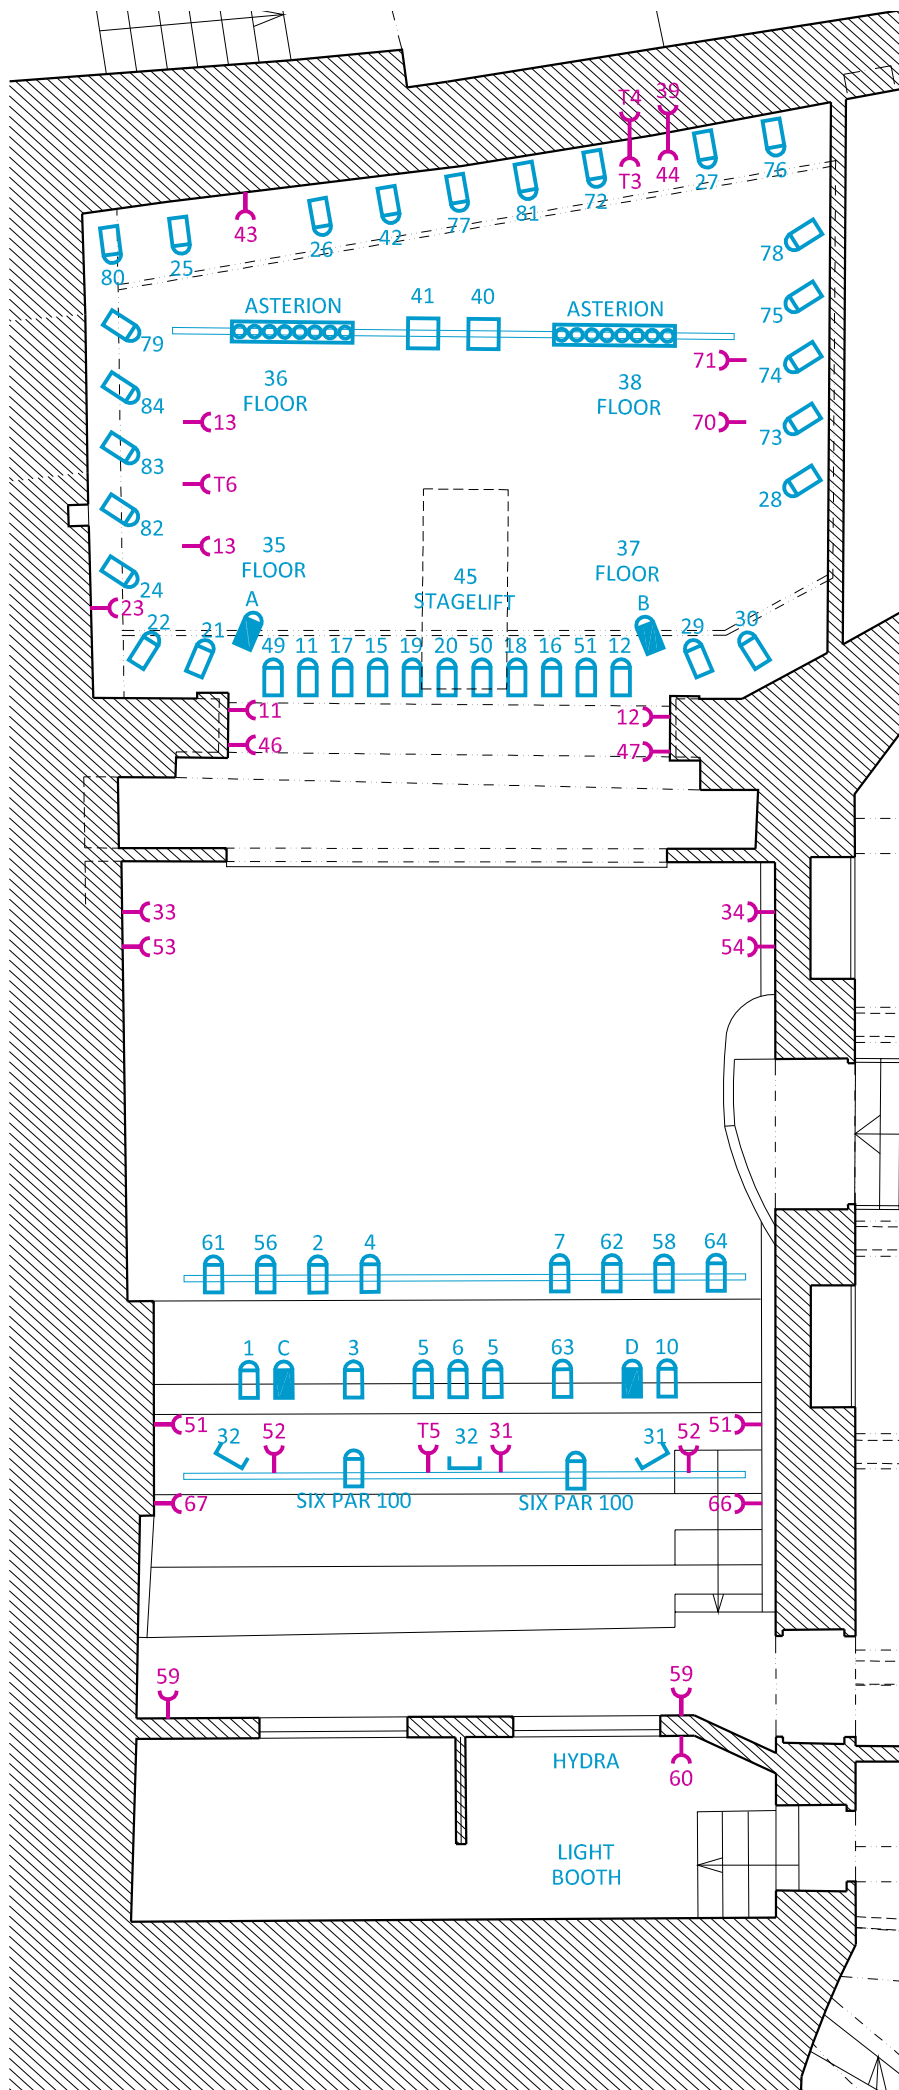

ELEKTRO

LIGHTBOARD
HYDRA SKY II

24 SUBMASTERS
6 CHANNELS SWITCH
T1 - T6 ON/OFF

PAR 61	73
	74
	75
	76
	77
	80
	81
	82
	83
	84
2000W PC STRAND	42
SATTEN 1x FLOODLIGHT 1000W	40
SATTEN 1x FLOODLIGHT 1000W	41
PROFILE RVE 1000W	24
	28
	78
	79
24V-250W REICHE VOGEL	25
	26
	27
BRIDGE	
1000W PC FHR	11 thru 20
	49
	50
	51
ETC PROFILE	14
	65
LEFT PORTAL 500W PC FHR	29
	30
LEFT PORTAL 500W PC FHR	21
	22
PROFILE RVE 1000W	1
	4
	7
	10
	56
	58
	61
	64
1000W PC FHR	2
	3
	6
	8
	62
500W PC FHR	5
	31
	32
	52
	66
4x ETC COLOR SOURCE LED	A
	B
	C
	D

